



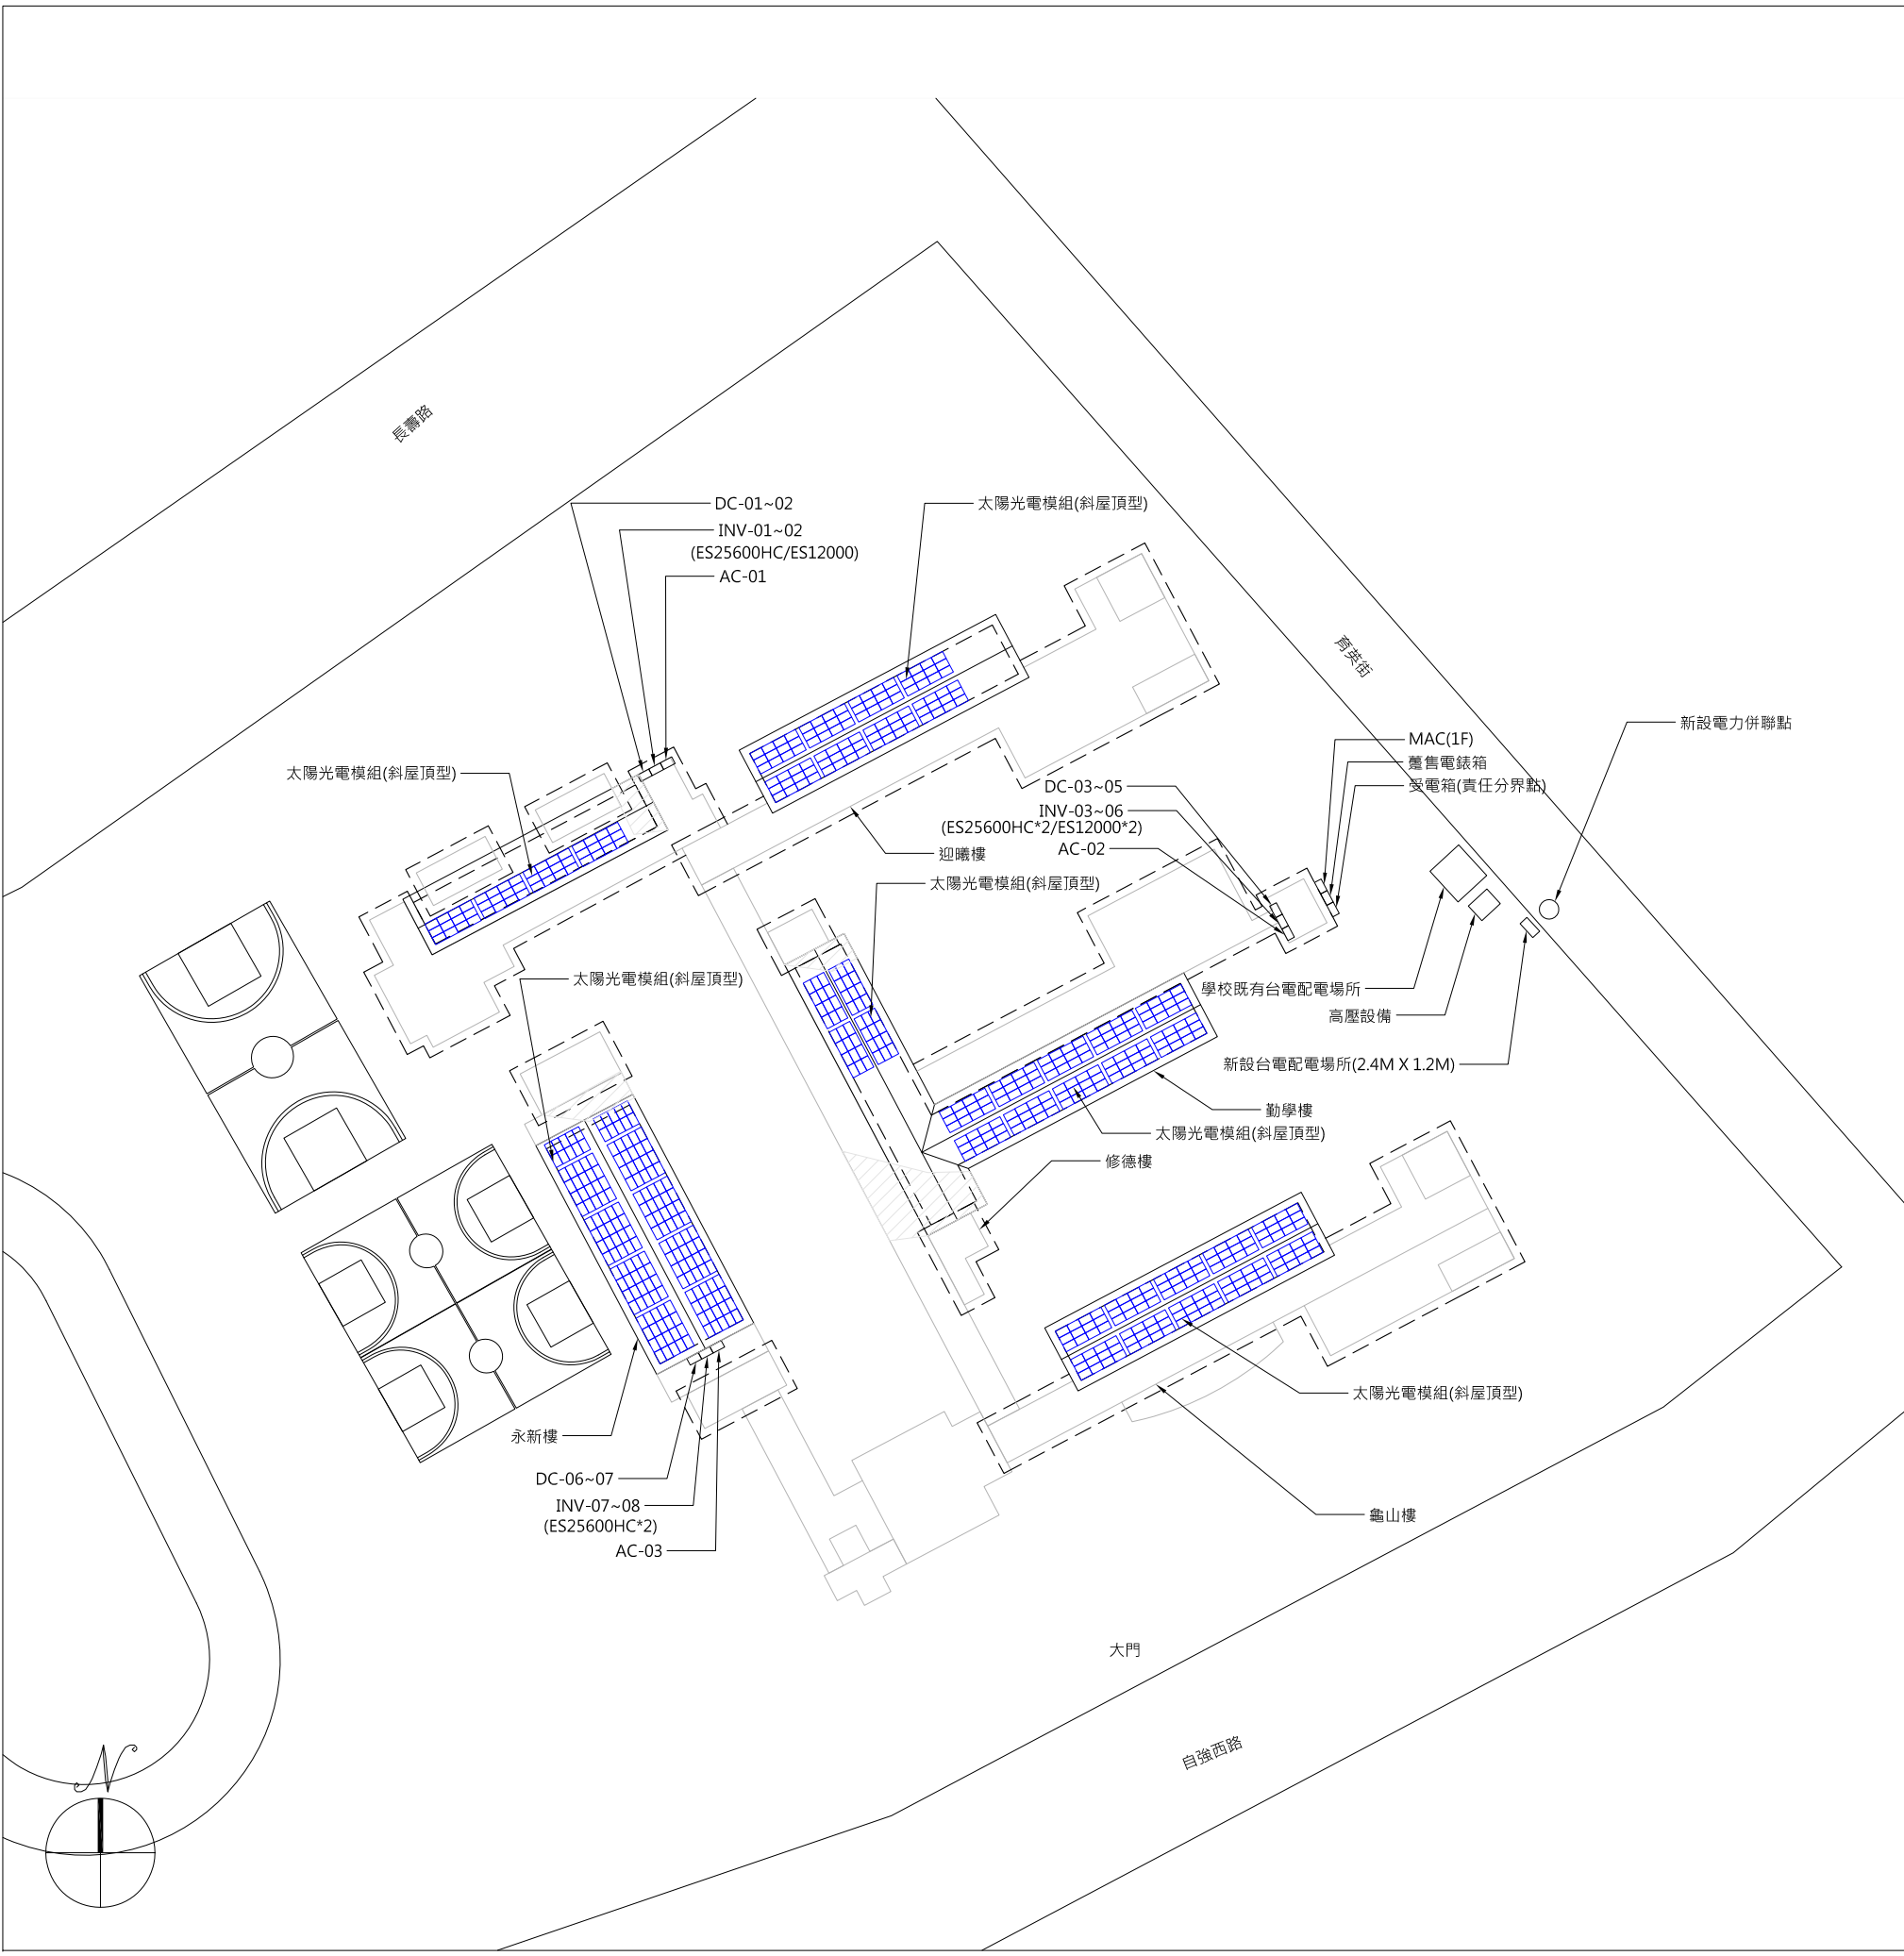

系統設計規格			
系統容量(千瓦)	159.12		
模組類型(數量)	(612) 同昱 GTEC-260G6M6A		
變流器類型(數量)	(5) 盈正 ES25600HC/(3) 盈正 ES12000		
支撐架類型	斜屋頂		
總串數	26	每串數量	22 / 23 / 24
模組方位角 (°)	詳下表	模組傾斜角 (°)	詳下表
併聯電壓(伏特)	新設3φ4W 380/220	案場經緯度	24°59'51.12" N 121°20'17.63" E

組列規格					
組列編號	方位角(°)	傾斜角(°)	串聯數量	模組數量	系統容量(千瓦)
迎曦樓	152/-28	10	6	144	37.44
勤學/龜山樓	152/-28	10	12	288	74.88
永新樓	62/-118	10	8	180	46.80
總計	-	-	26	612	159.12

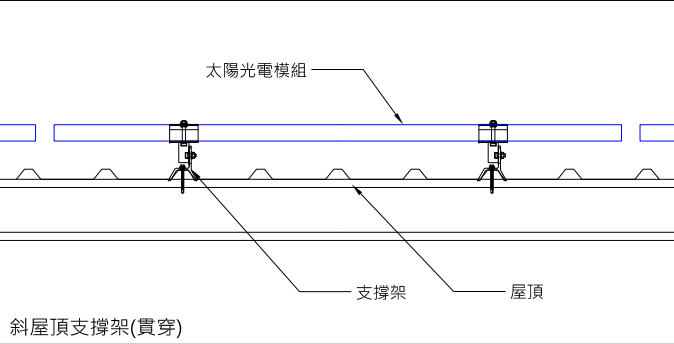

注意事項					
1. 設計圖目的: 合約簽訂前的太陽光電系統容量與組列配置評估 2. 詳細導線、管槽規格請見單線圖 3. 比例: NTS, 僅限使用A3圖紙列印 (420MM X 297MM) 4. 繪圖單位: MM					

此文件由大同股份有限公司提供。
目的為促進大同公司之太陽光電系統
業務與設置。嚴禁任何未經書面同意
之再製、提案或利用。

大同股份有限公司

台北市中山區中山北路三段22號
TEL: 02-2598-4299
FAX: 02-2599-7365
WWW.TATUNG.COM

龜山國中
龜山區自強西路66號

專案號碼
PSD-0176

提案等級	系統設計提案-1					
審核	andy					
繪圖	PU					
日期	03/25/16					
版本	1					

系統配置圖
PV-1.0